
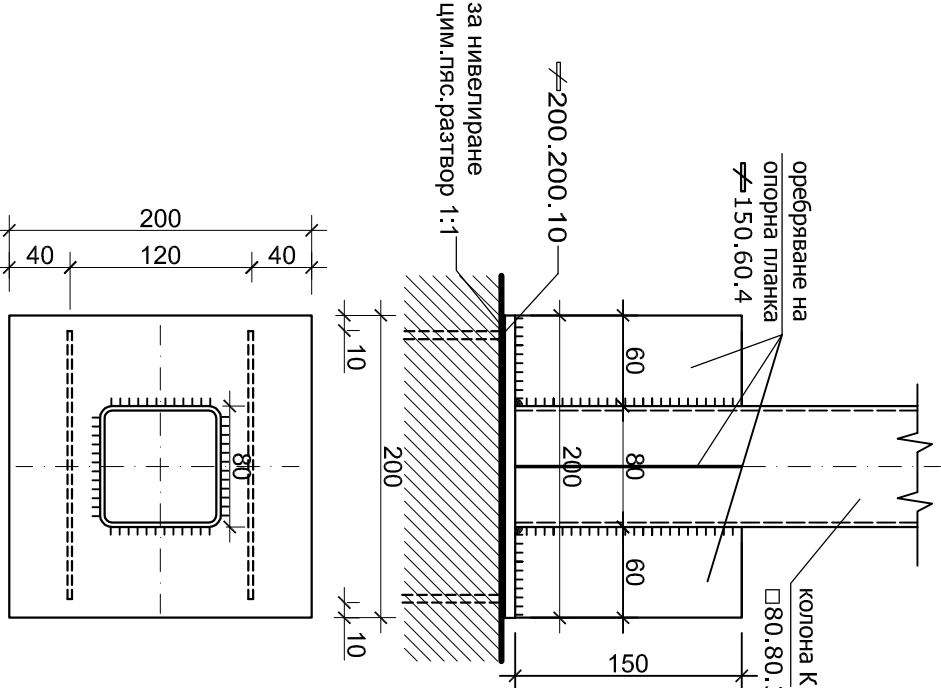


Ф/И	Ф6,5	Ф8	Н10
кг	80	200	200
общо	Ст. АI -280 кг		Ст. АIII


Спецификация на армировката

По ос 2 ще се копая шахм на ивици с l=около 1,50-160м

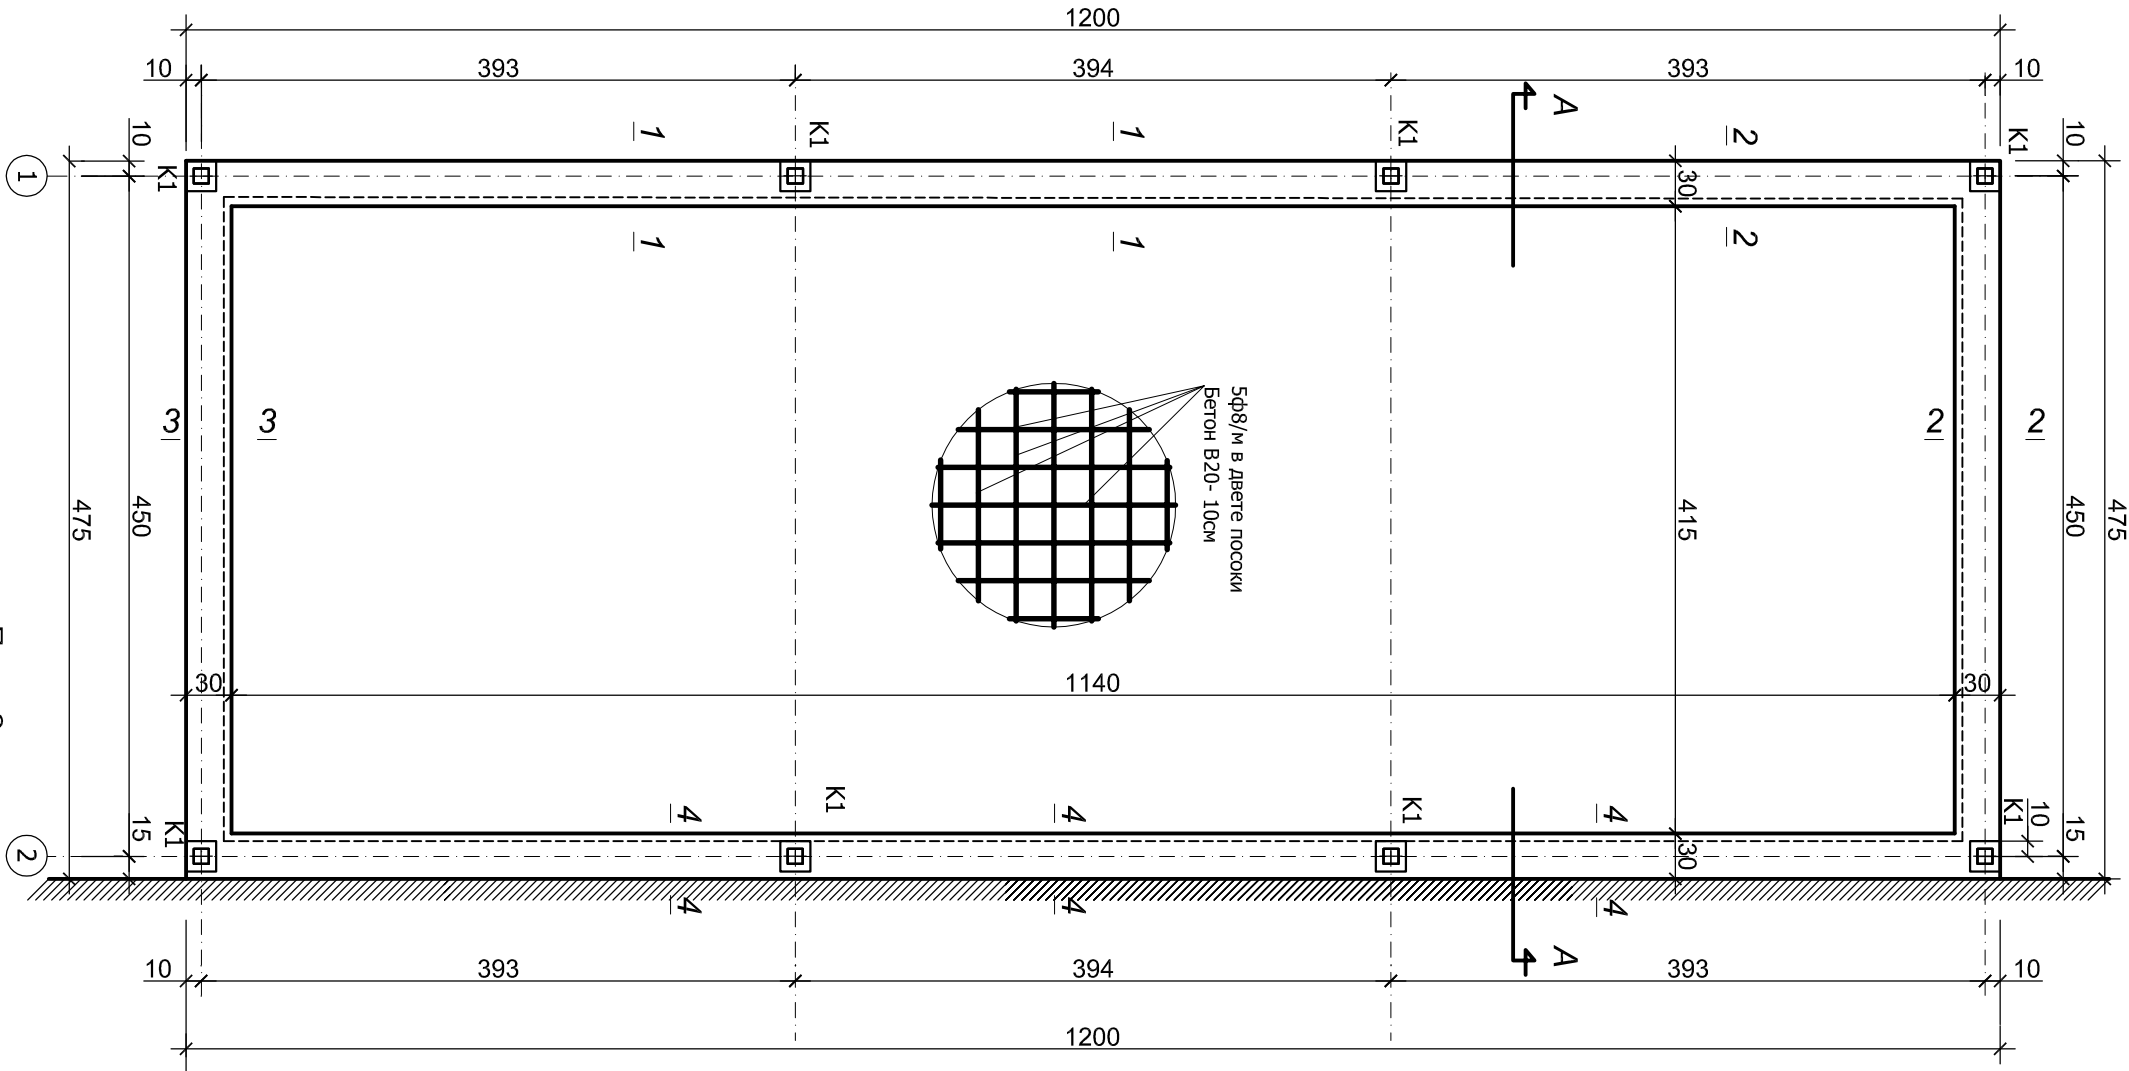


ДЕТАЛ базова плънка

M1:10

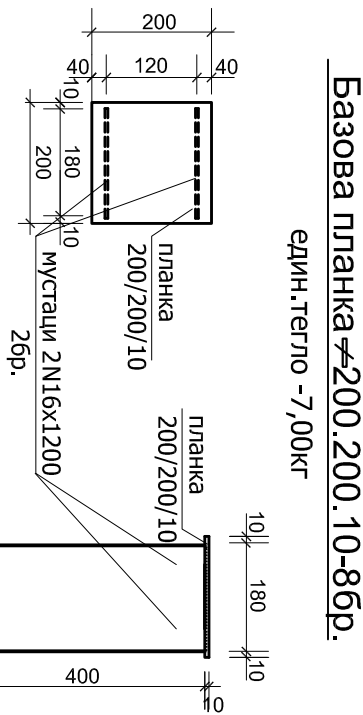

МУСТАЦИ 2N16x1200мм

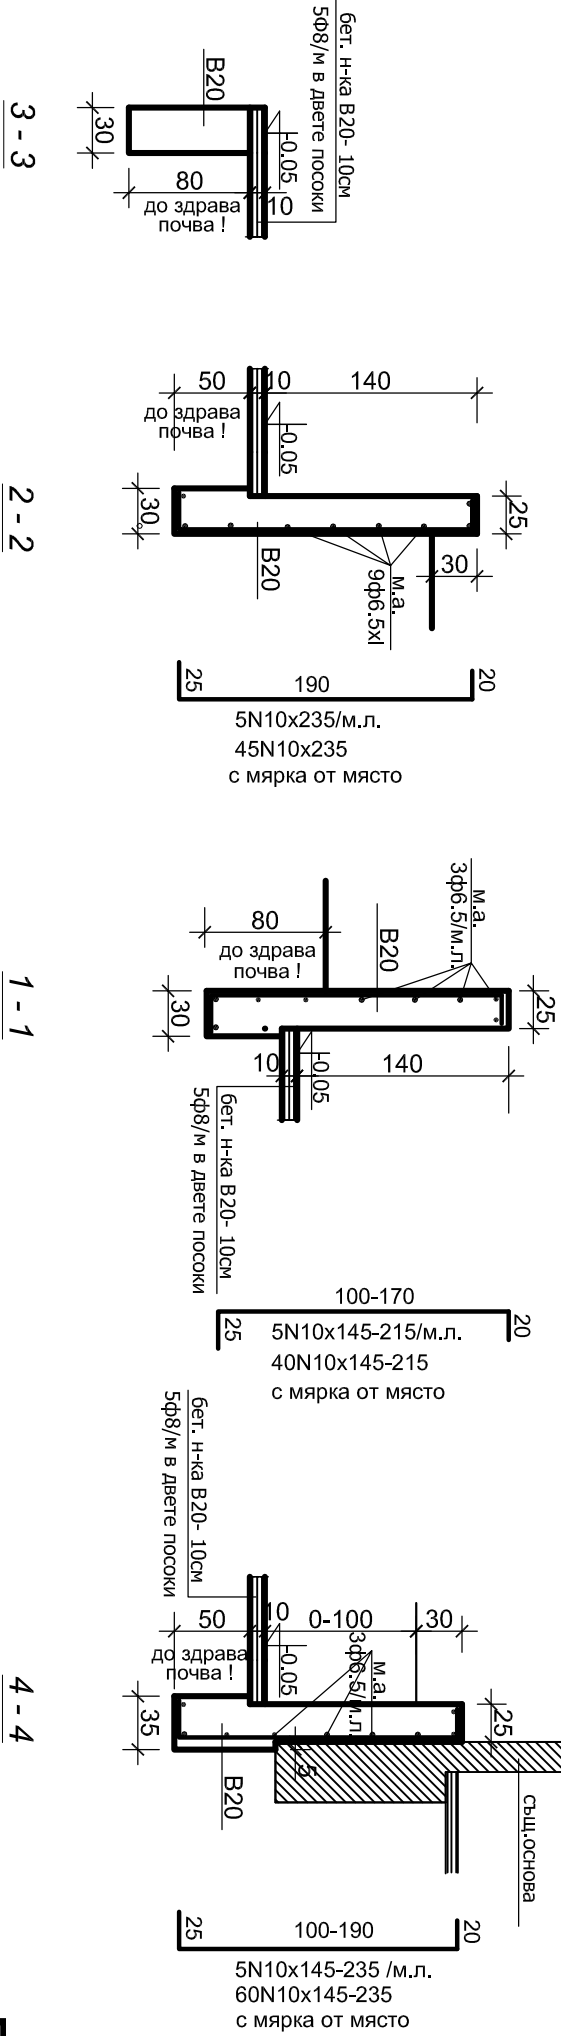

ПЛАН ОСНОВИ

- Забележки:
- Основите са оразмерени за $R_{поп} = 2 \text{ кг/см}^2$.
 - Земната основа да се приеме от проектанта.
 - Сарадата е осигурен на VIII степен земетръс.
 - Разкриването на същ. основи да стане шахматно на ивици през 150(200)см, като се започне от местата на колоните. При разкриването им да се уведоми проектанта за даване на решение за връзката на същ. основи с новите ивици основи.
 - Да се фундава върху неражваляна, ненарушена почва.
 - Армиданата бетонова настилка да се извърши върху добре уплътнен насип / на пластове от 10см с ръчна трамбовка при оптимална влажност /.
 - Армиданата бетонова настилка да се извърши с дебелина 10 см от бетон В20 и 508/м в двете посоки.
 - Преходът от една дълбочина към друга да става стъпаловидно с макс. стъпка 60 см и отпущение дължина към височина на стъпката 1:2.
 - Да се осигури минимум 5 см бетоново покритие на армиданата.
 - Армиданата се приема от проектанта-конструктор.
 - Всички промени по време на строителството се съгласуват писмено с проектанта и се отразяват в ексекутивни чертежи.
- Материали:
- Бетон В20 за ивици основи и настилка
 - Стомана арматурна Ст.АI/ФI и Ст.АIII/ФII

СОГЛАСОВАНО:	АРХИТЕКТУРА:	ГЕОДЕЗИЯ:	ОБЕКТ:
	арх. Живка Миланова	инж. Димитър Димитров	
"Гараж за автомобил със специално предназначение"			
МЕСТОПОЛОЖЕНИЕ: УЛИЦА XIX /ПИ 73626 504 286/ кв.14			
ПРОМИШЛЕНА ЗОНА гр.Търговище			
ВЪЗЛОЖИТЕЛ: " Вик " ООД гр.Търговище			
ПРОЕКТАНТ: инж. Живка Миланова			
ЧЕРТАЛ: техн. Сталина Ситронова			
ЧЕРТЕЖ: План основи			
МАШШБ: 1 : 50			
ЧАСТ: КОНСТРУКЦИИ			
ДАТА: 2014 г.			
ЧЕРТЕЖ №: 1/4			