
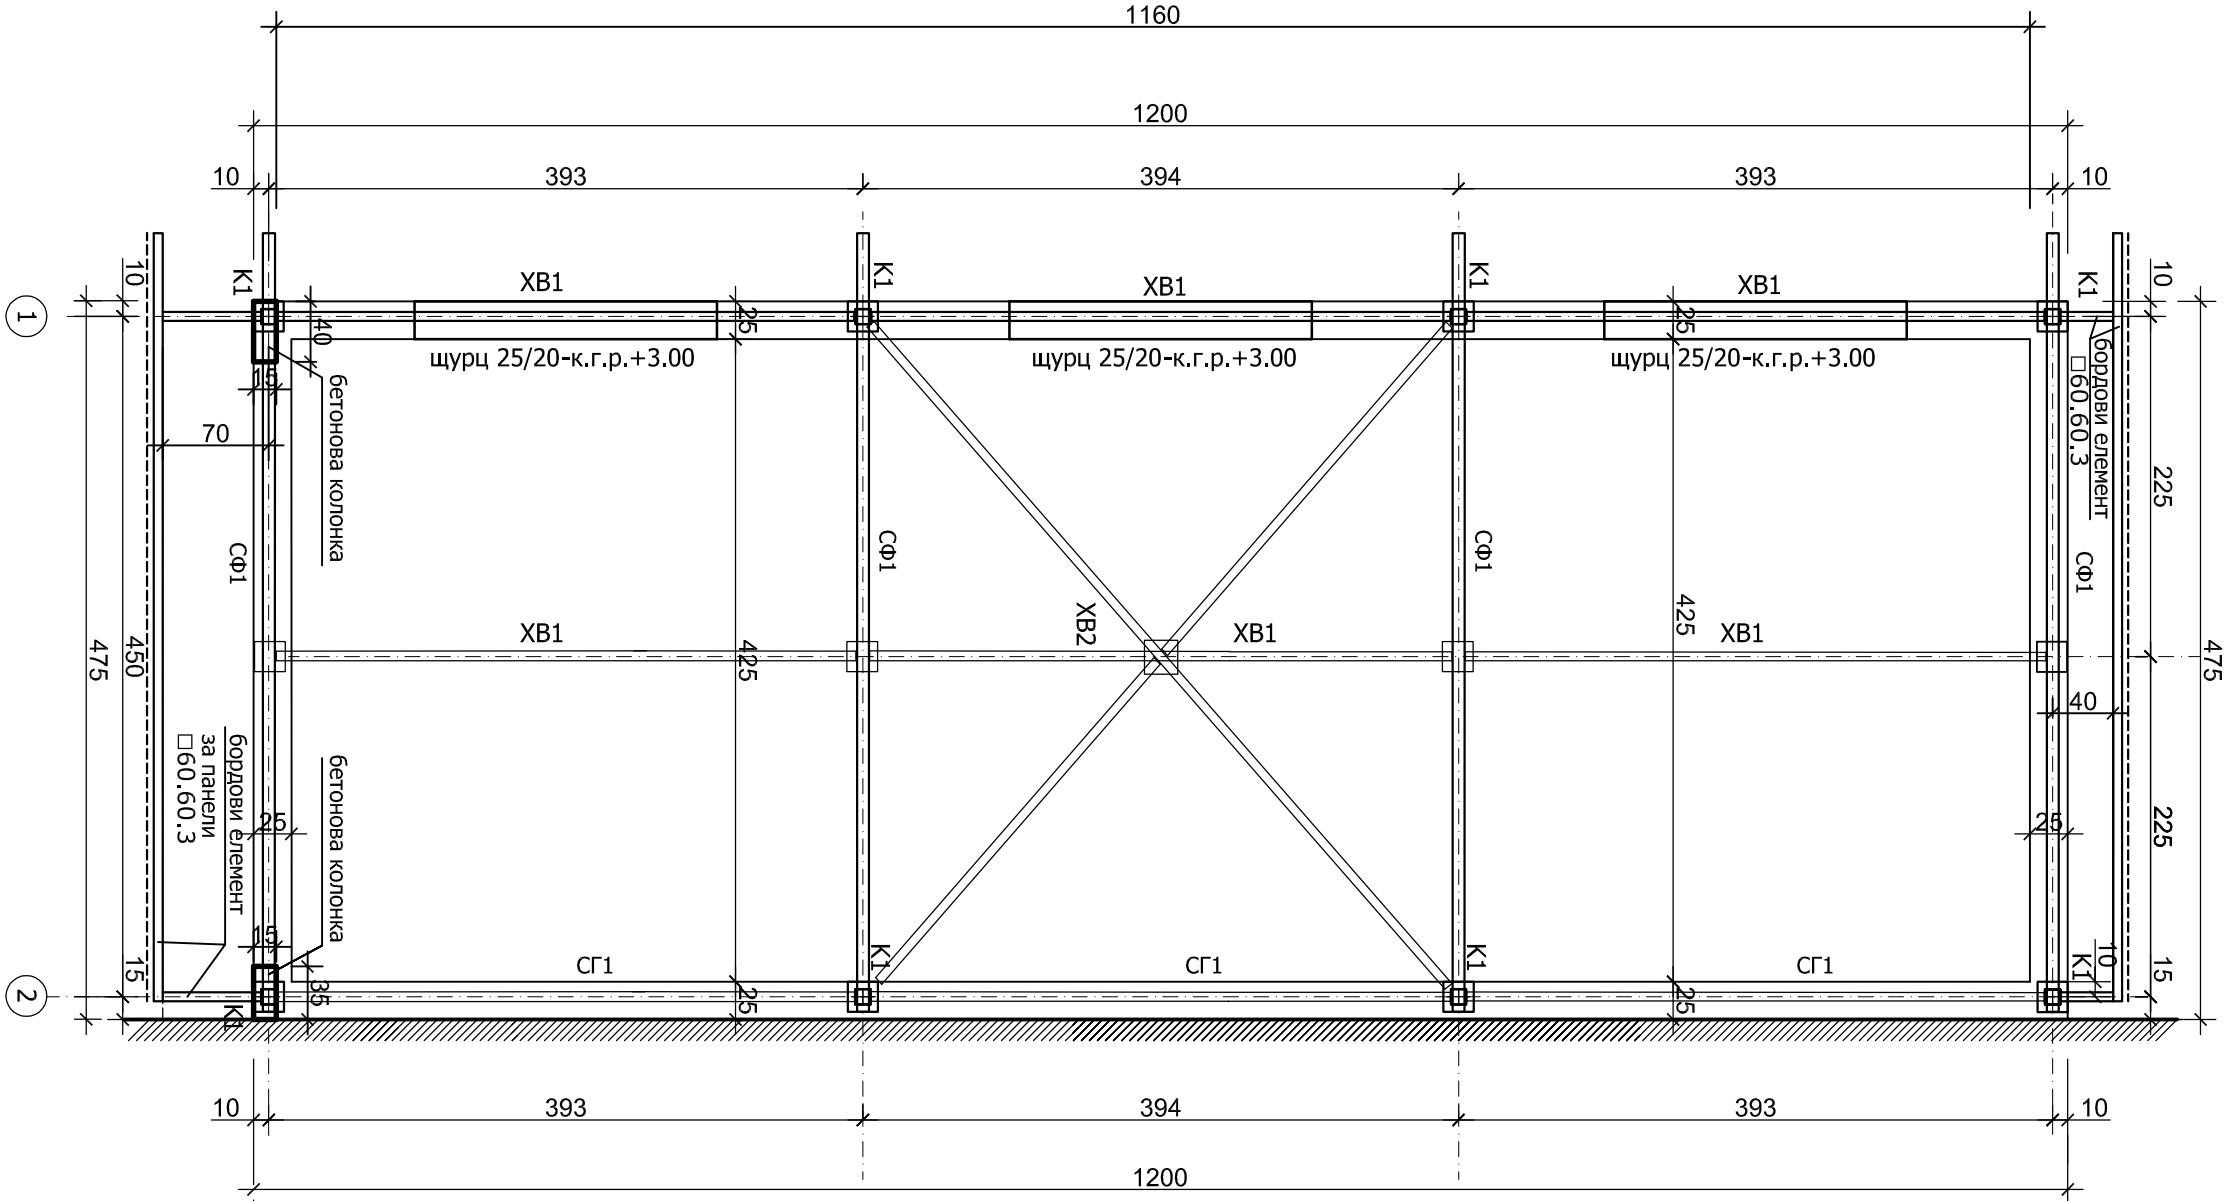


с 10% изрезки [кг]:1219,00кг

общо [кг]: 1107,95кг

бордовия елемент за панели □60,60,3	флица дълж/м/	26м	140,74	
сварз. планка при връзки □80,220,4	4	280	1,93	7,72
сварз. планка при връзки □300,300,4	1	300	2,83	2,83
обредване на опорна планка 150,60,4	32	150	0,28	8,96
опорна планка 200,200,8	8	200	2,51	20,08
базова планка 200,200,10	8	200	7,00	56,00
хориз. връзка XB2 □60,60,3	1	11680	63,22	63,22
хориз. връзка XB1 □60,60,3	6	3830	20,73	124,38
стом. греда СТ1 □80,80,3	3	3840	28,06	84,18
стом. ферма Ф1	4	5000	103,20	412,80
колона К1 □80,80,3	8	3200	23,38	187,04
Елемент/сечение/ бр.	дълж/м/	ед. тегло об. тегло	Маса [кг]	Забележки:

СПЕЦИФИКАЦИЯ НА СТОМАНЕНИТЕ ЕЛЕМЕНТИ ПО ДОЛЕН ПОЯС ФЕРМИ

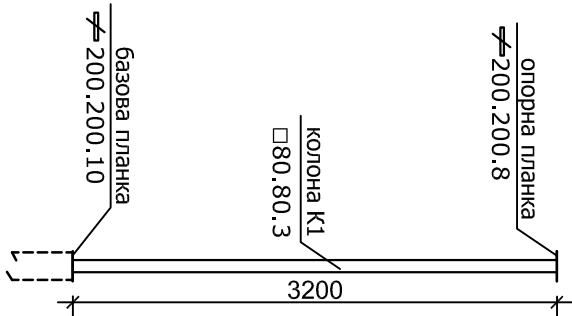

Ф/№	Ф6,5	№10
кг	30	60
общо	Ст. А1-280 кг	Ст. АIII

Спецификация на армировката

Забележки:

- Материал: стомана по Еурокод С235 3
- Марка В ст3сп4 и В ст3сп5 по БДС 2592-7/1
- Електроим-Е 38 0 РР 12 по EN 499 1994 тип Е46 (Е42) по БДС 561777
- Завар. шевове с катет 4мм. Мин. дължина на зав. шевове - 60мм.
- Всички отвори се проследяват.
- Над прозорците да се извърши стом.б. шурове -3бр. със сеч. 25/20 на кг.г. +3,00, армирани с 4П10х200 и стр. 11Ф6,5х90.
- Тухленият зид да се обрамчи със стом.б.пояс със сеч.25/20 на кг.г. +4,50, армиран с 4П10х1 и стр. 5Ф6,5х90/м.л.

МОНТАЖЕН ПЛАН ПО ДОЛЕН ПОЯС ФЕРМИ М 1:50

СОГЛАСОВАНО:	
АРХИТЕКТУРА:	арх. Живка Миланова
ГЕОДЕЗИЯ:	инж. Димитър Димитров
ОБЕКТ:	
"Гараж за автомобил със специално предназначение"	
МЕСТОПОЛОЖЕНИЕ: УПИ XIX /ПИ 73626,504,286/ кв.14	
Промислена зона гр.Търговище	
ВЪЗЛОЖИТЕЛ: " Вик " ООД гр.Търговище	
ПРОЕКТАНТ: инж. Живка Миланова	
ЧЕРТАЛ:	техн. Сладина Ситронова
ЧЕРТЕЖ:	Машаб: 1 : 50
ФАЗА:	Технически проект
ЧАСТ:	КОНСТРУКЦИИ
ДАТА:	2014 г.
ЧЕРТЕЖ №:	2/4