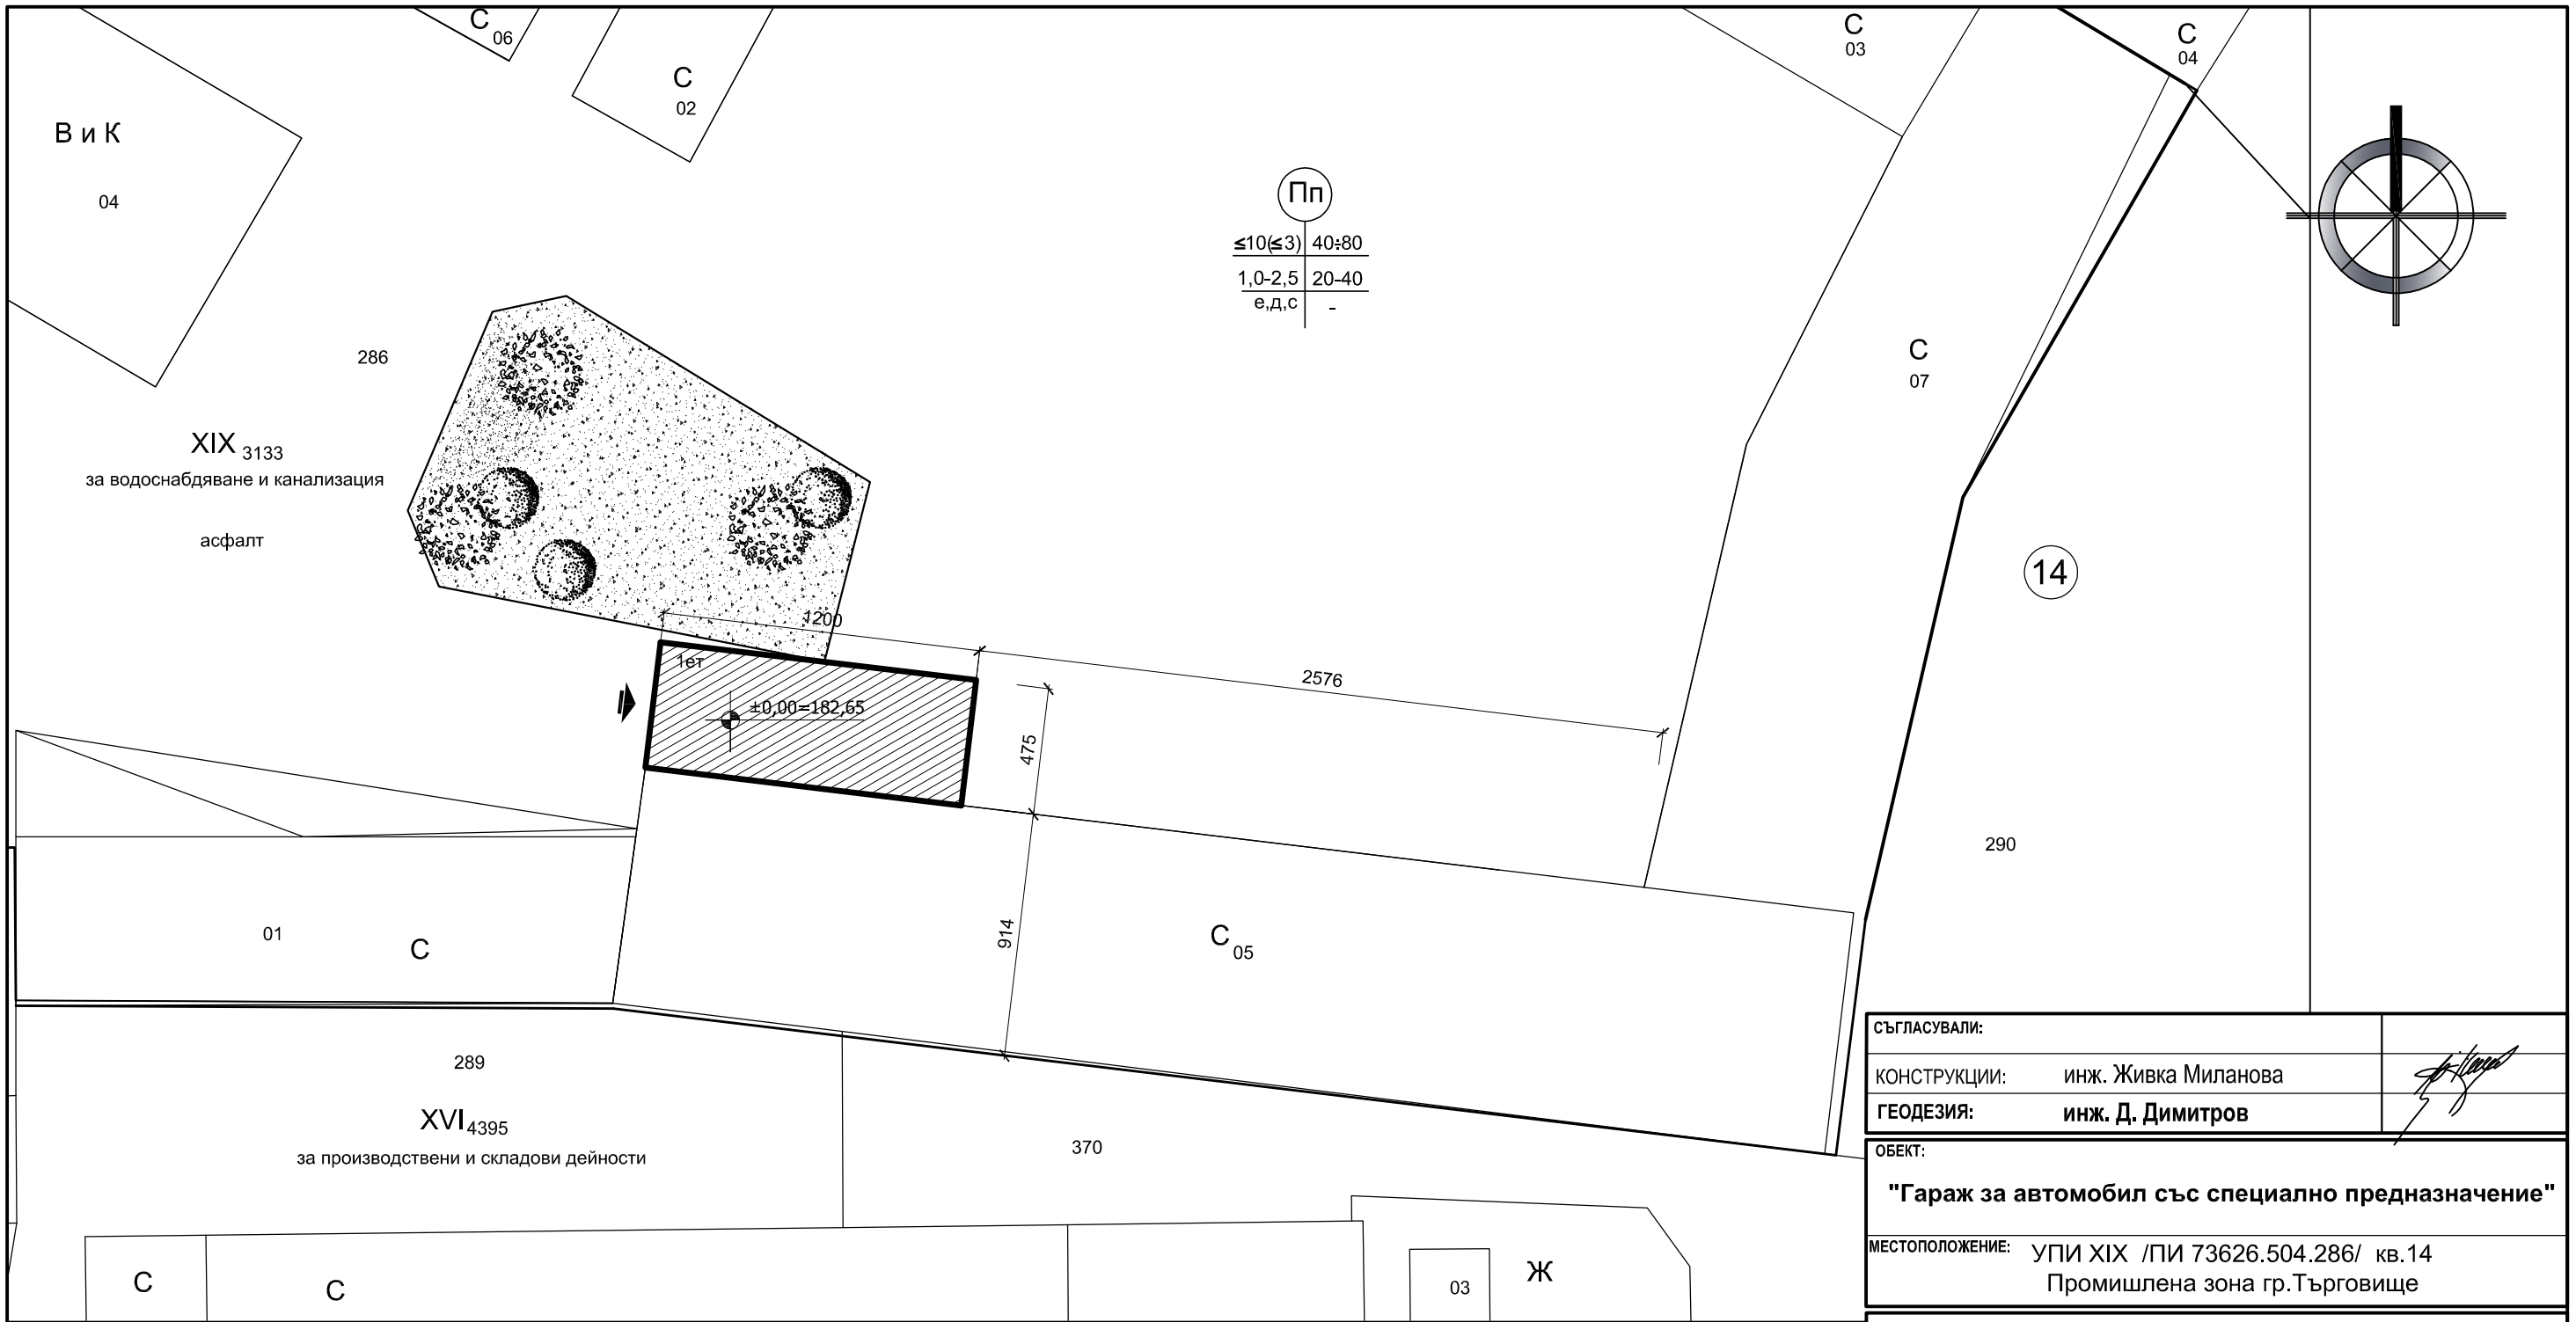

СИТУАЦИОНЕН ПЛАН М 1:250

СЪГЛАСУВАЛИ:		
КОНСТРУКЦИИ:	инж. Живка Миланова	
ГЕОДЕЗИЯ:	инж. Д. Димитров	

ОБЕКТ:
"Гараж за автомобил със специално предназначение"

МЕСТОПОЛОЖЕНИЕ: УПИ XIX /ПИ 73626.504.286/ кв.14
Промишлена зона гр.Търговище

ВЪЗЛОЖИТЕЛ: " ВиК " ООД гр.Търговище

АДАПТ ТЪРГОВИЩЕ

"АДАПТ" ЕООД гр. Търговище
ул. "Преслав" 2; adapt_targ@abv.bg; 0601 62241; 0878917511

УПРАВИТЕЛ: **инж. Тодорка Димитрова**

ПРОЕКТАНТ:	арх. Живка Миланова	
ЧЕРТАЛ:	техн. Виолета Илиева	

ЧЕРТЕЖ: Ситуационен план		МАЩАБ: 1 :250
ФАЗА: Технически проект		НИВО:
ЧАСТ: АРХИТЕКТУРА	ДАТА: 2014 г.	ЧЕРТЕЖ №: 1/3