




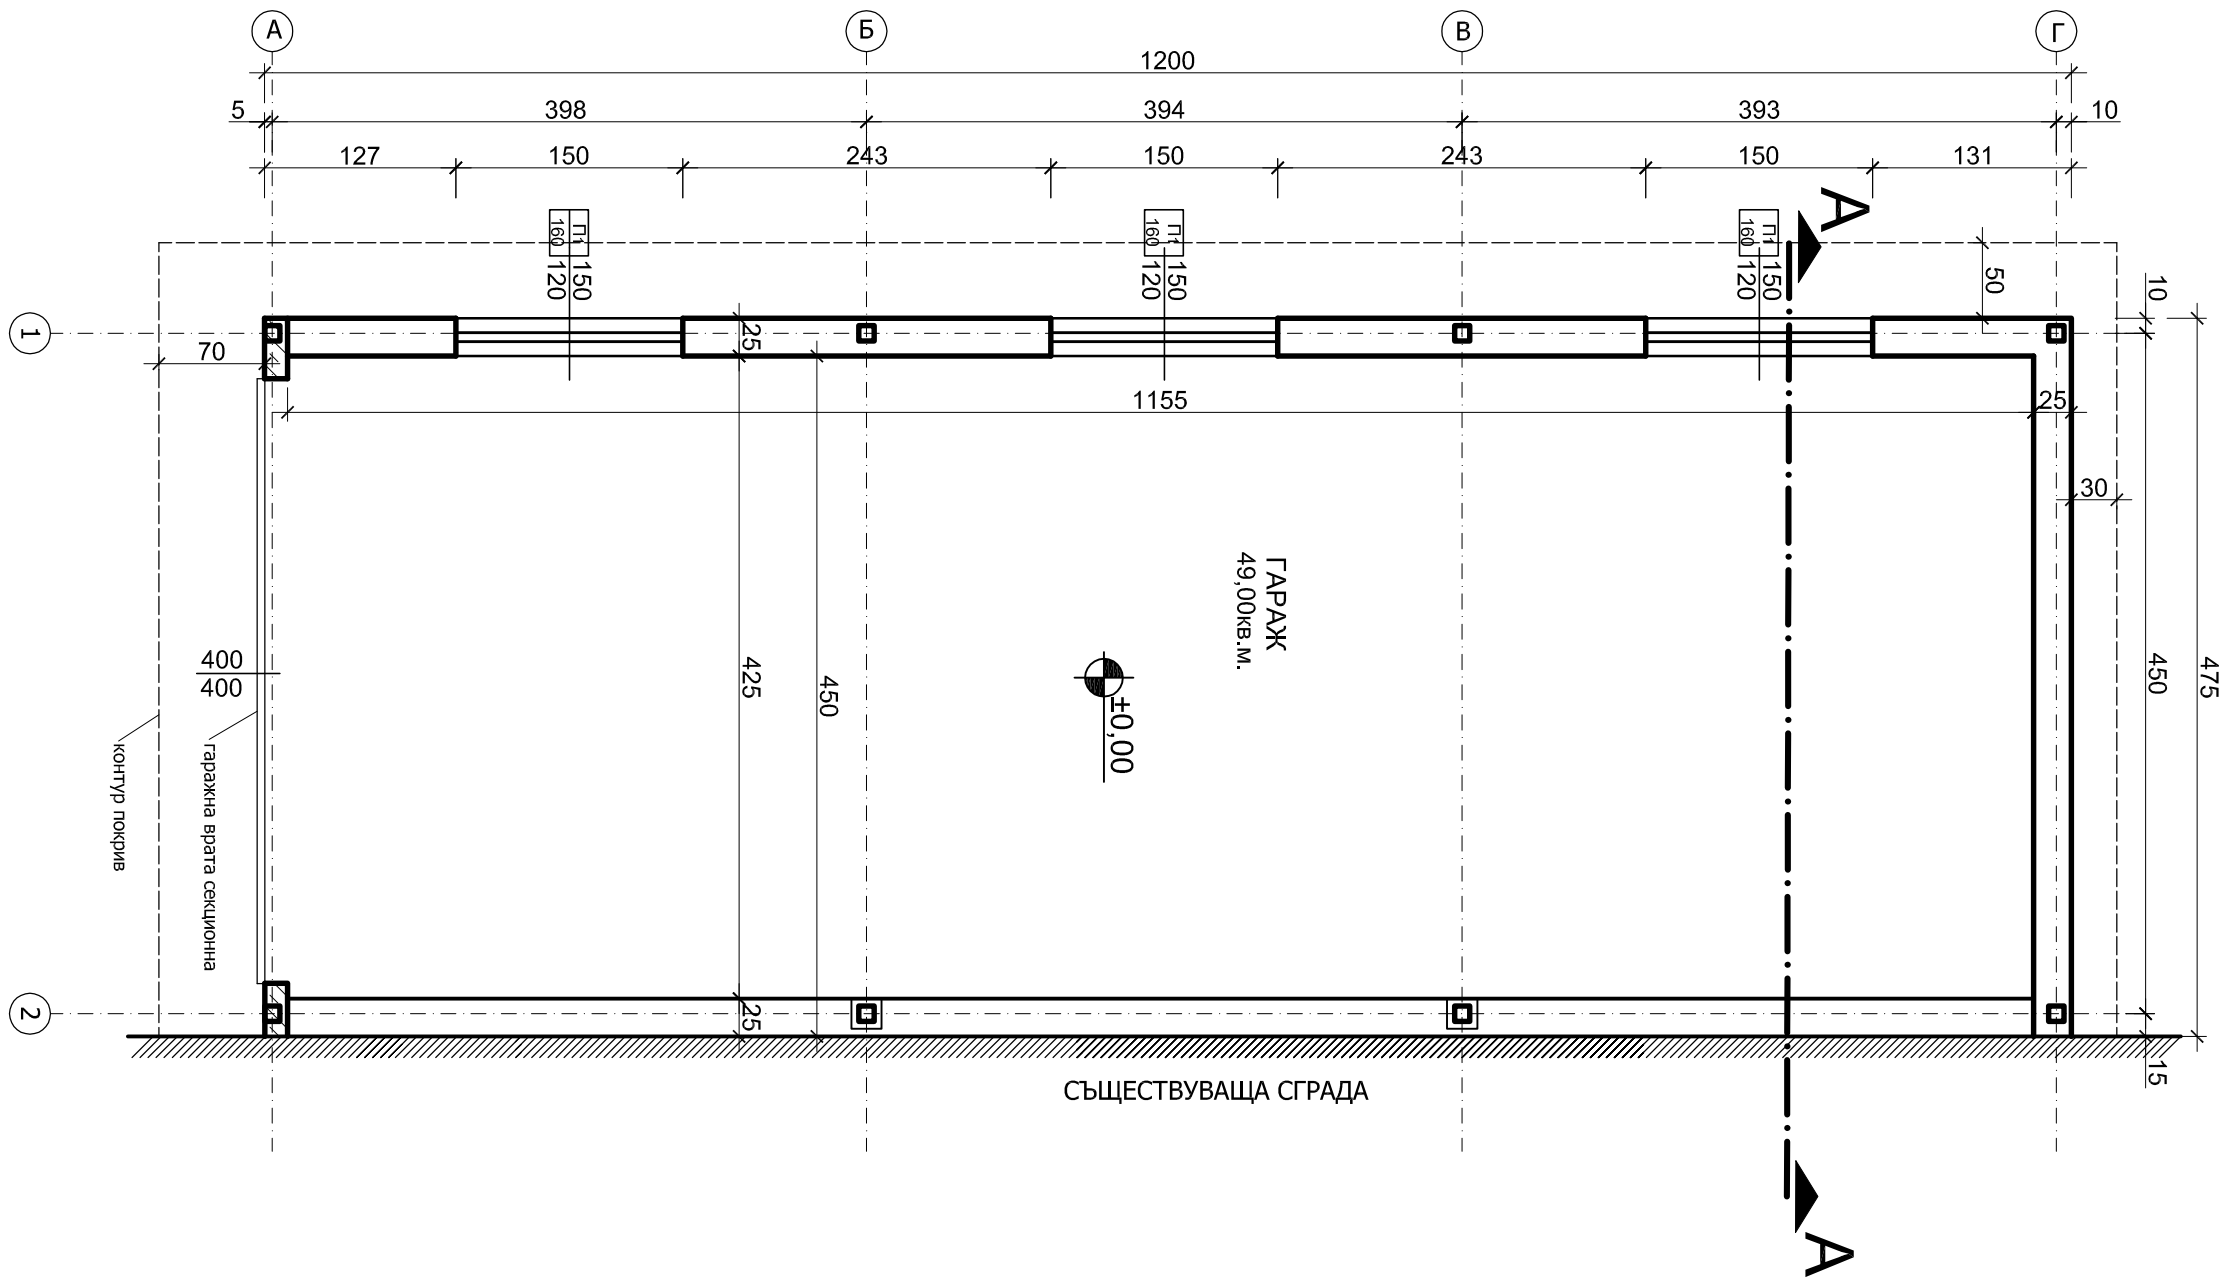


РАЗПРЕДЕЛЕНИЕ КОТА ±0.00М. М1:50

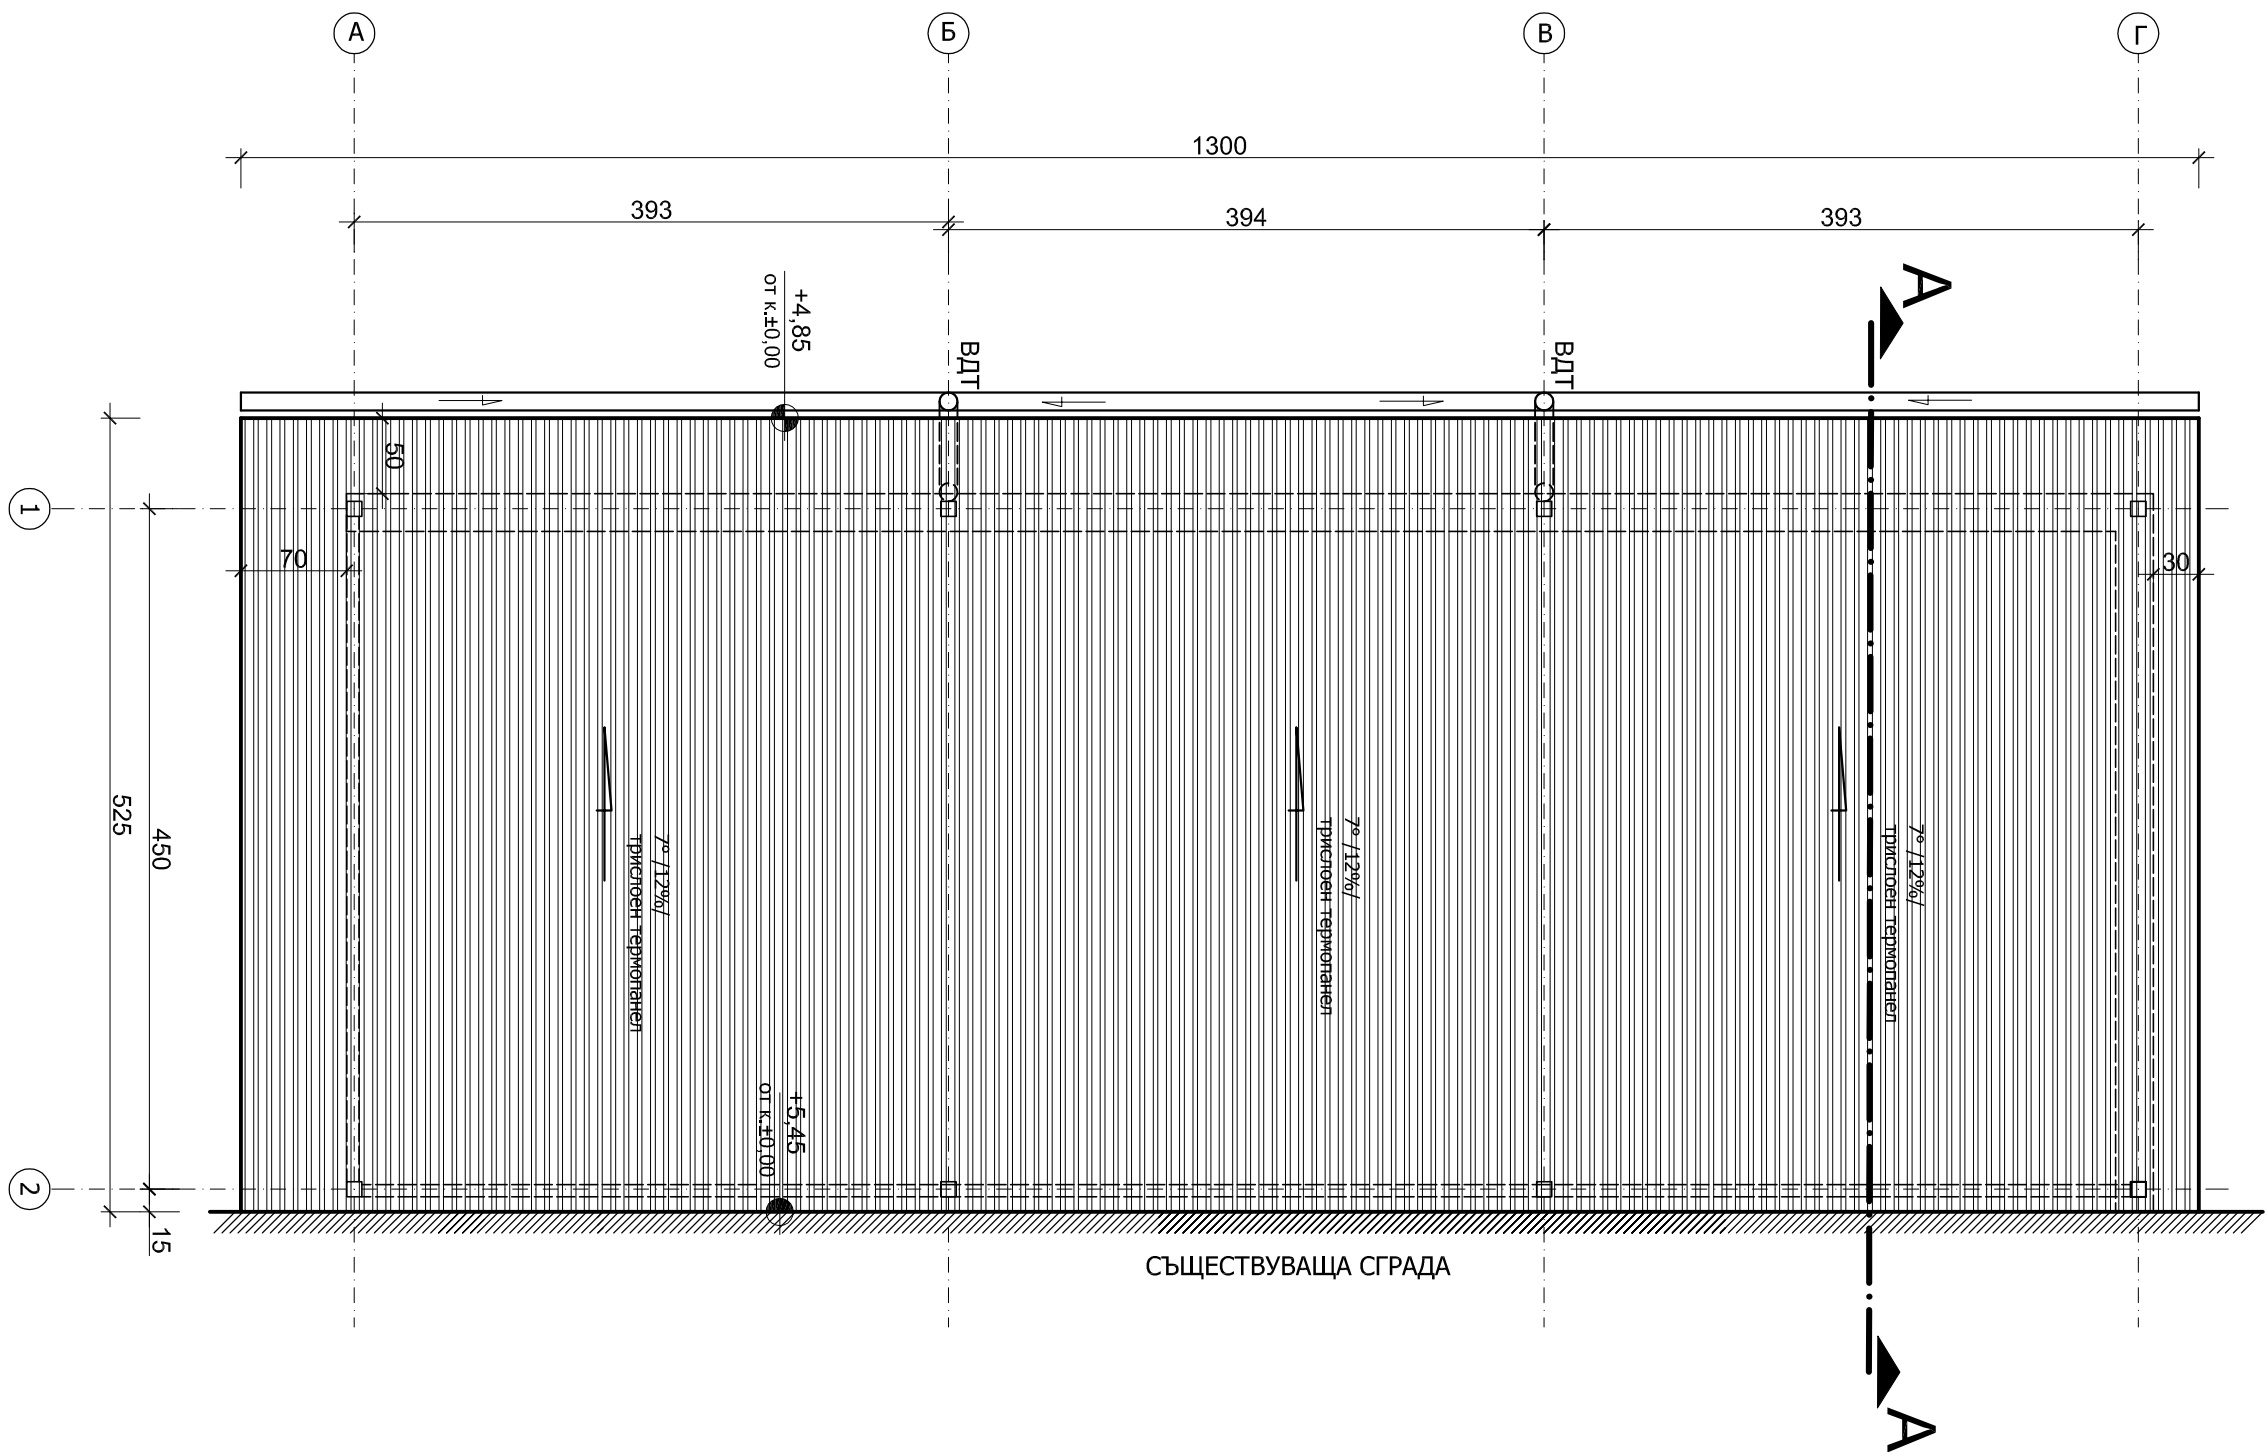

ПЛАН ПОКРИВ М1:50

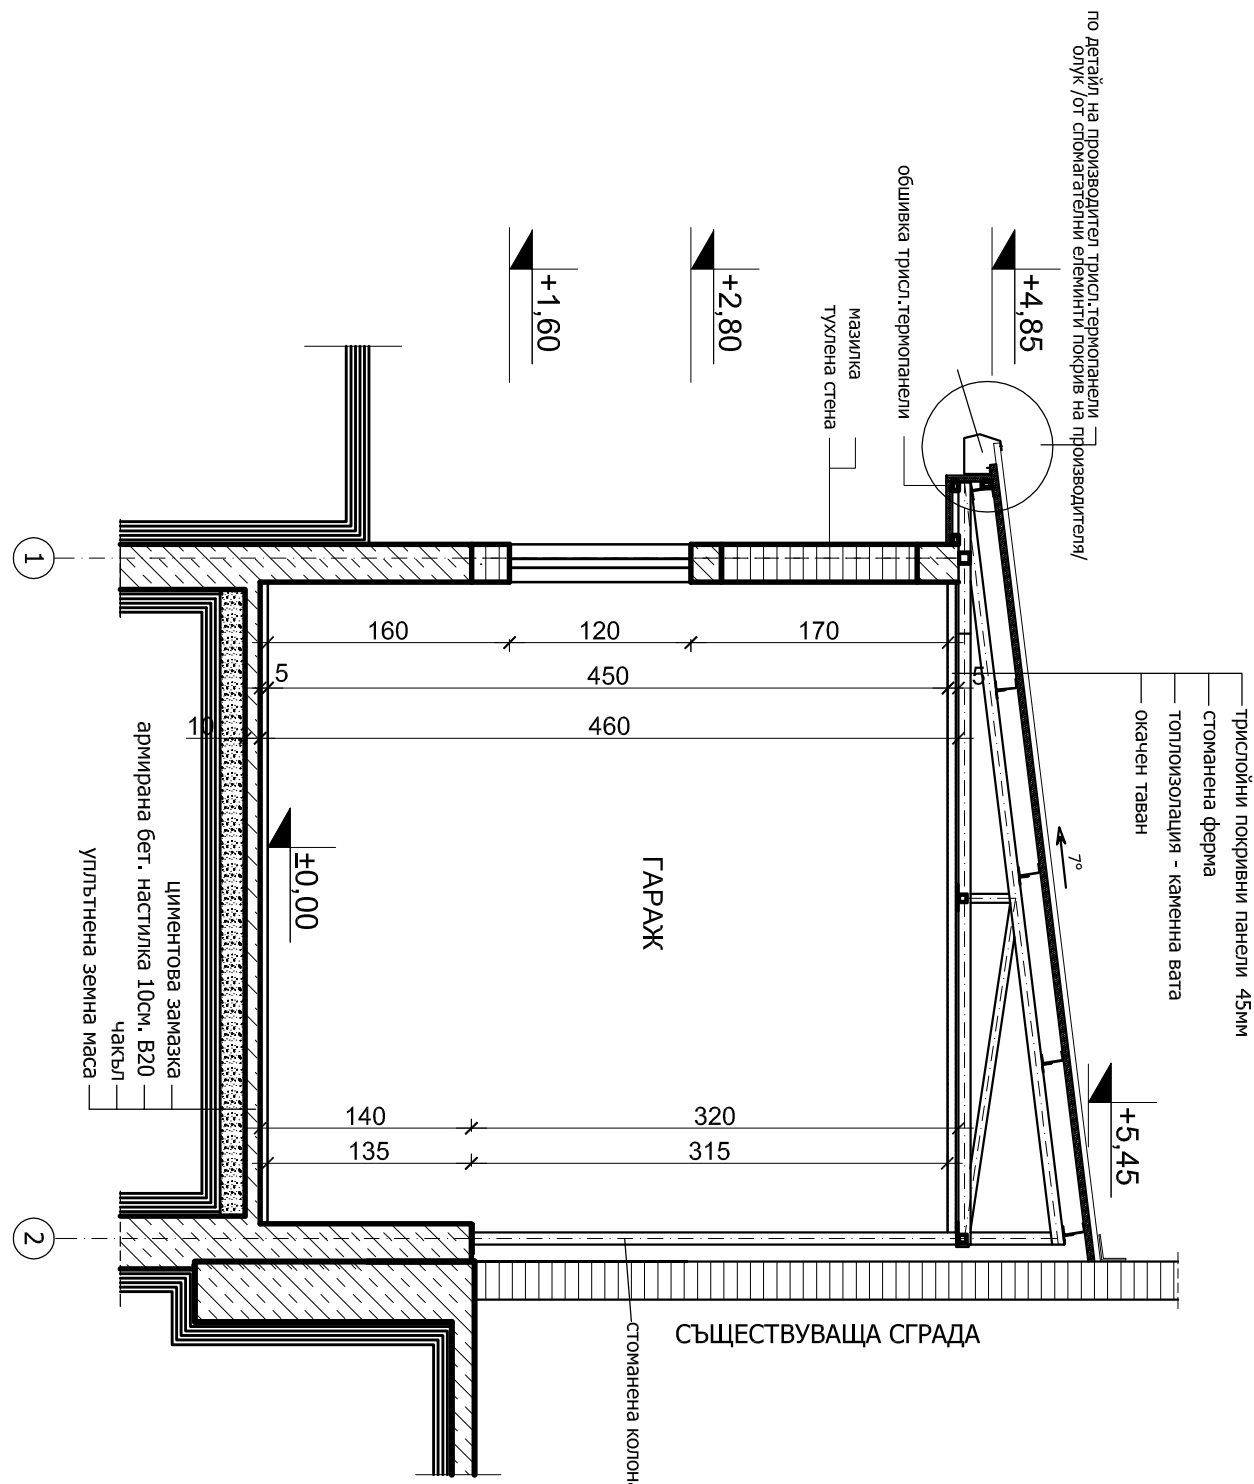

РАЗРЕЗ А-А М 1:50

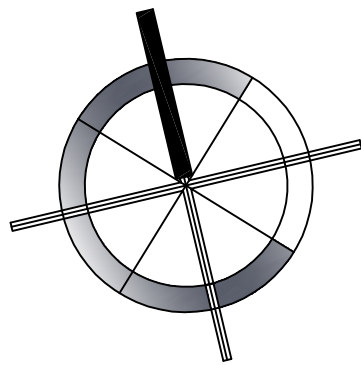

Застроена площ: 57,00кв.м

СЪСТАВИЛИ:	инж. Живка Миланова	
КОНСТРУКЦИИ:	инж. Д. Димитров	
ТЕОДЕЗИЯ:		
ОБЪКТ:	"Гараж за автомобили със специално предназначение"	
ИНВЕСТИТОР:	УПИ XIX, ЛПН 73626,504,286/ кв. 14 Промислена зона гр. Търговище	
ВЪЗЛОЖИТЕЛ:	"Вик" ООД, гр. Търговище	
ПРОЕКТИРА:	"АДАПТ" ЕООД, гр. Търговище ул. "Трицветие" 2, етаж. Сградата, 6001 62241, 0878317311	
ПРОЕКТИРА:	арх. Живка Миланова	
ЧЕРТАЩИ:	техн. Виолета Илиева	
ЧЕРТЕЖ:	Разпределение кота ±0.00, план покрив и разрез "А-А"	МАШЕ: 1 : 50
ОБЪКТ:	Технически проект	ТНВО:
ЧЕЛ:	АРХИТЕКТУРА	ДАТА: 2014 г. ЧЕРТЕЖ №: 2/3